




PLANTA BAIXA
SUPERFÍCIE CONSTRUÏDA 52500 m²

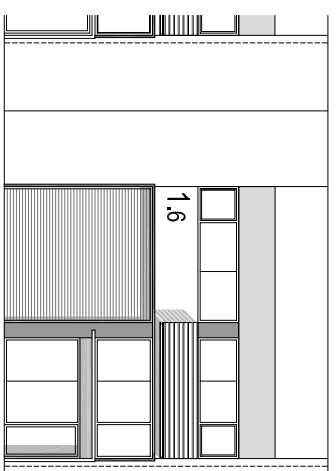


FAÇANA AL CARRER

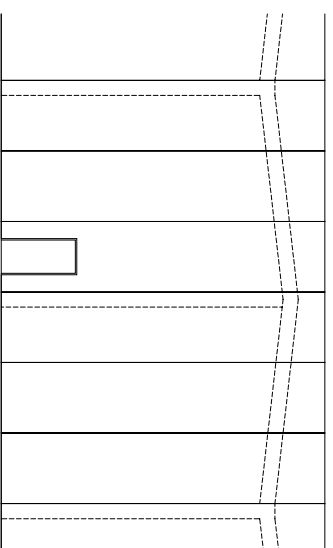

FAÇANA AL PATI POSTERIOR

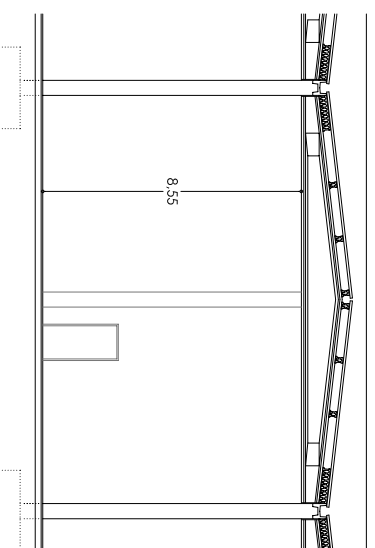

SECCIÓ TRANSVERSAL

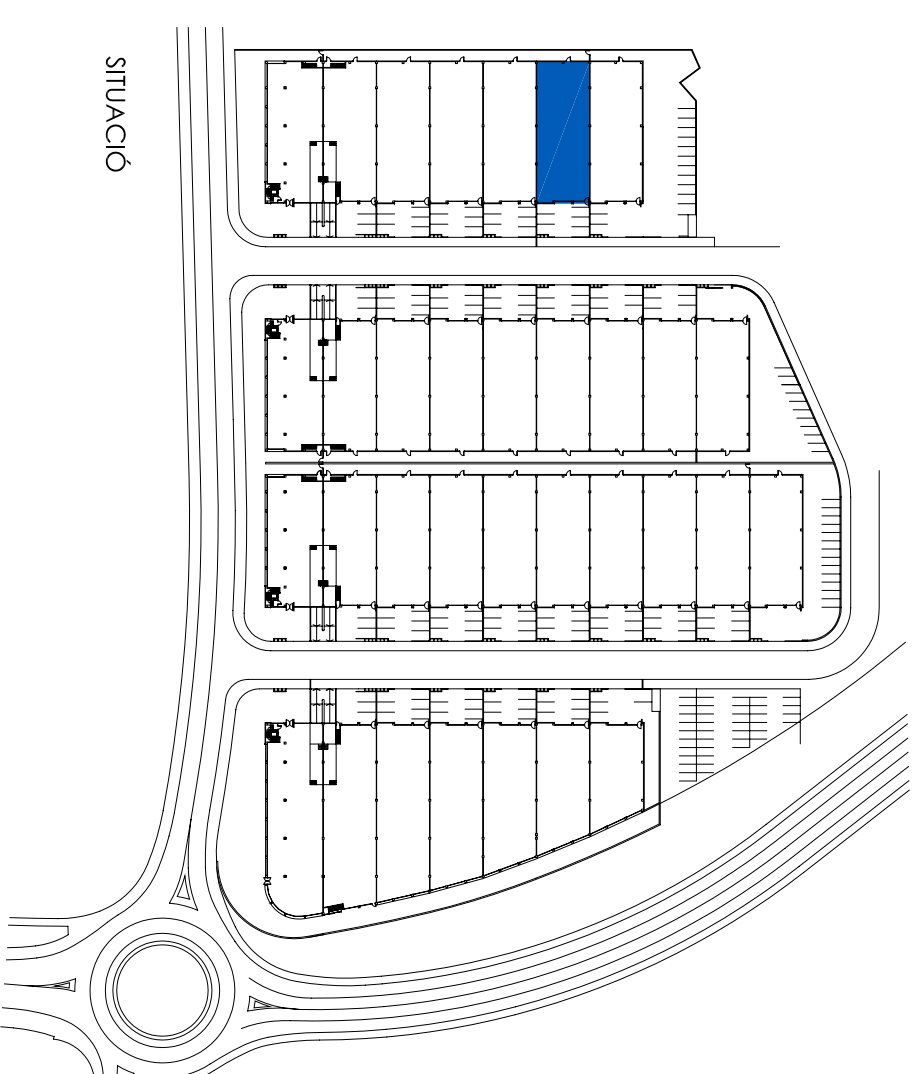

SITUACIÓ

PARC INDUSTRIAL
INIPS 70, S.L.



NAU 1.6
Escala 1/250
SUPERFÍCIE CONSTRUÏDA 52500 m²

Superfícies i distribucions interiors subjectes a canvis per raons tècniques, jurídiques i/o comercials.