




SECCIÓ 1-1

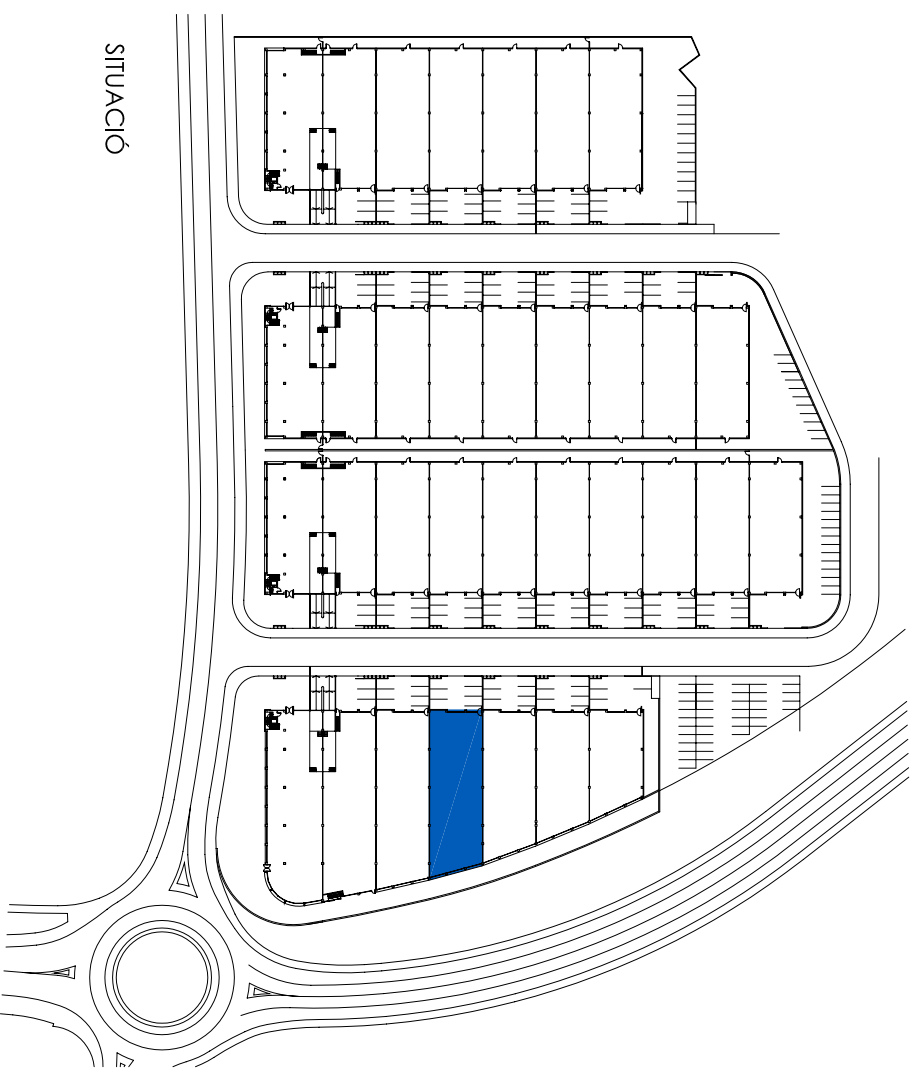


SITUACIÓ

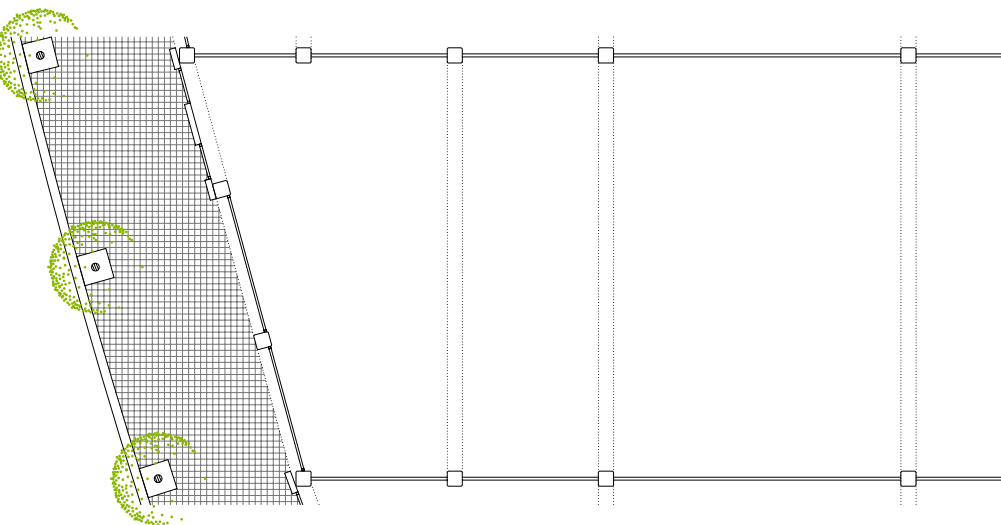

PLANTA BAIXA
SUPERFICIE CONSTRUÏDA TOTAL 60180 m²

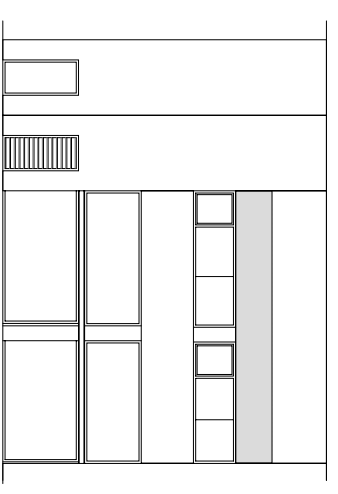

FAÇANA AL CARRER ARQUITECTE RICARD GIRALT

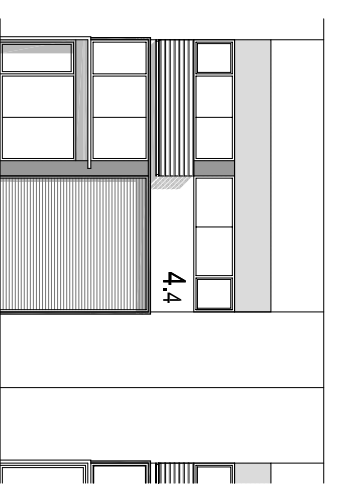

FAÇANA AL CARRER C

**PARC INDUSTRIAL
INIPS 70, S.L.**



NAU 4.4
Escala 1/250
SUPERFICIE CONSTRUÏDA 60180 m²

Superfícies i distribucions interiors subjectes a canvis per raons tècniques, jurídiques i/o comercials.