


nivell superior

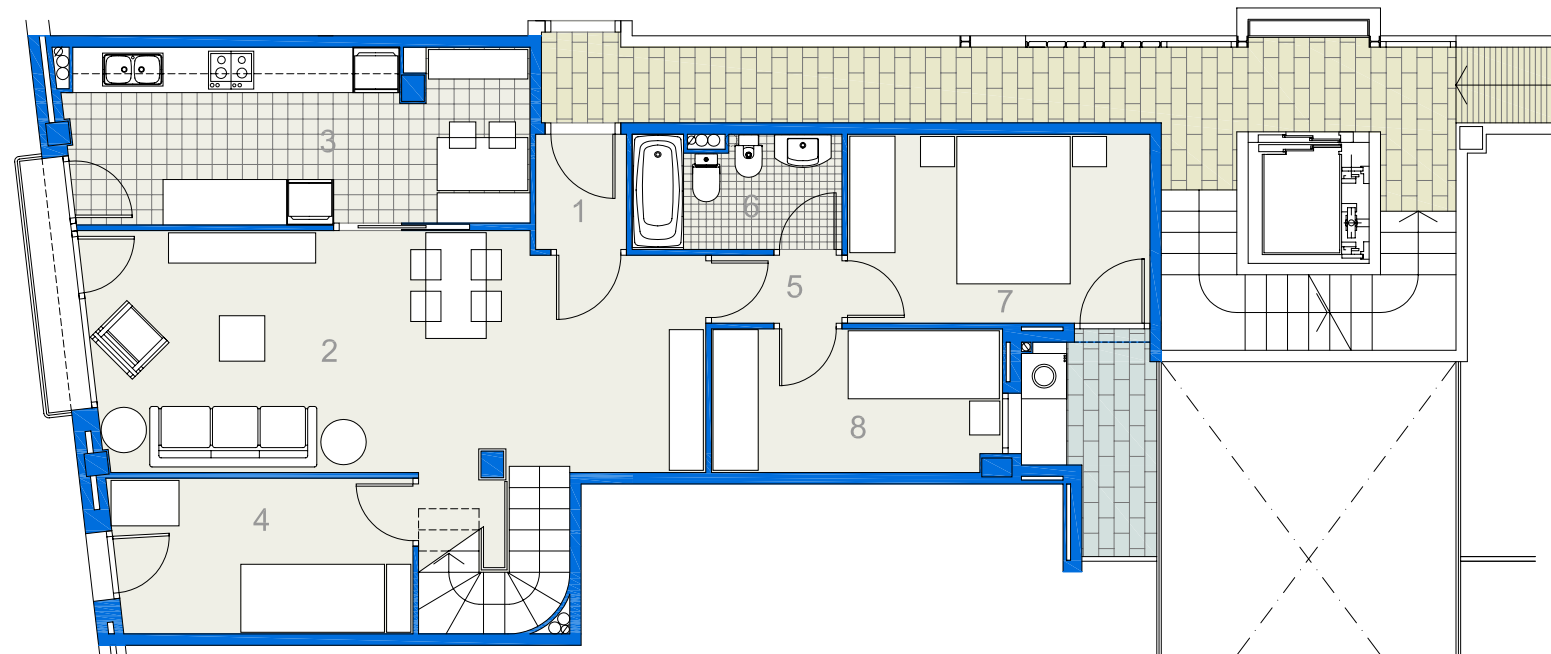

nivell inferior

#### PIS SEGON-PORTA 4a

Nivell inferior habitatge

1	Rebedor	1.85 m2
2	Sala menjador (S)	29.55 m2
3	Cuina (C)	14.15 m2
4	Dormitori 1 (H)	8.15 m2
5	Distribuïdor	1.55 m2
6	Bany 1 (B)	4.10 m2
7	Dormitori 2 (H)	10.00 m2
8	Dormitori 3 (H)	8.15 m2

**Superfície útil habitatge (nivell inferior) 76.60 m2**

Espais exteriors	
Terrassa-balcó	1.00 m2
Galeria	4.20 m2

**Superfície construïda habitatge (nivell inferior) 85.75 m2**

Nivell superior habitatge

9	Estudi (A)	34.00 m2
10	Distribuïdor	1.70 m2
11	Dormitori 4 (H)	16.15 m2
12	Bany 2 (B)	7.40 m2

**Superfície útil habitatge (nivell superior) 59.25 m2**


Espais exteriors	
Terrassa descoberta	20.95 m2

**Superfície construïda habitatge (nivell superior) 69.50 m2**

Superfícies i distribucions interiors subjectes a canvis per raons tècniques, jurídiques i/o comercials.



Promou:  
ALIPS 66, s.l.u.

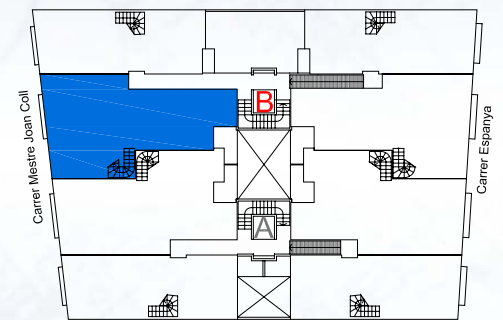

#### ESPECIFICACIÓ

Pis 2n - Porta 4a

#### PROMOCIÓ

edifici AUDITORI  
escala B (C/: Espanya)  
Vivendes i aparcaments.  
Carrer d'Espanya núms. 16 al 24 i carrer  
Mestre Jaon Coll núms. 11 al 17 (Granollers)

FASU Grup Immobiliari  
c/ Gregori Resina, 6 · 08401 Granollers  
Telf: 93 840 50 98 · Web: www.fasu.es