



SECCIÓ PLAÇA NUM. 12

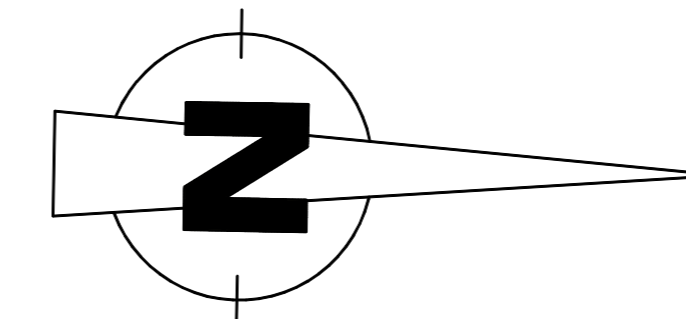

SUP. CONST. PLANTA SOTERRANI 2 on		
PLANTA	ESTANÇA	S
SOTERRANI	ESCALA ACCES GARATGE	10.94 M2
	ESPAIS COMUNS ESCALA NUM. 40	6.71 M2
	ESPAIS COMUNS ESCALA NUM. 38	7.97 M2
	GARATGE	465.82 M2
	TRASTER num. 1	4.60 M2
	TRASTER num. 2	5.11 M2
	TRASTER num. 3	5.07 M2
	TRASTER num. 4	5.06 M2
	TRASTER num. 5	5.16 M2
	TRASTER num. 6	5.16 M2
TRASTER num. 7	5.15 M2	
TRASTER num. 8	5.30 M2	
TRASTER num. 9	6.07 M2	
SUP.TOTAL CONST.		538.12 M2

SUPERFÍCIES UTILS PLANTA SOTERRANI 2 on				
PLANTA	ESTANÇA	S	ESTANÇA	S
SOTERRANI	ESCALA ACCES GARATGE	9.57 M2		
	HALL ESCALA NUM.40	3.21 M2		
	ASCENSOR	2.40 M2		
	HALL ESCALA NUM.38	4.34 M2		
	ASCENSOR	2.40 M2		
	SALA MANTENIMENT	4.34 M2		
	ACCES PEATONAL NUM.38	5.62 M2		
	VIAL COMUNITARI GARATGE	203.44 M2		
	RAMPÀ D'ACCES GARATGE	64.82 M2		
	PLAÇA GARATGE N.1	11.81 M2	TRASTER N.2	3.62 M2
	PLAÇA GARATGE N.2	11.88 M2	TRASTER N.3	3.59 M2
	PLAÇA GARATGE N.3	11.88 M2	TRASTER N.4	3.58 M2
PLAÇA GARATGE N.4	11.88 M2	TRASTER N.5	3.66 M2	
PLAÇA GARATGE N.5	11.90 M2	TRASTER N.6	3.65 M2	
PLAÇA GARATGE N.6	11.88 M2	TRASTER N.7	3.65 M2	
PLAÇA GARATGE N.7	11.88 M2	TRASTER N.8	3.76 M2	
PLAÇA GARATGE N.8	13.53 M2	TRASTER N.1	3.43 M2	
PLAÇA GARATGE N.9	12.81 M2			
PLAÇA GARATGE N.10	11.73 M2			
PLAÇA GARATGE N.11	13.80 M2			
PLAÇA GARATGE N.12	12.91 M2			
SUP. UTIL		447.78 M2		
SUP. UTIL			28.94 M2	
SUP.TOTAL UTIL		476.72 M2		

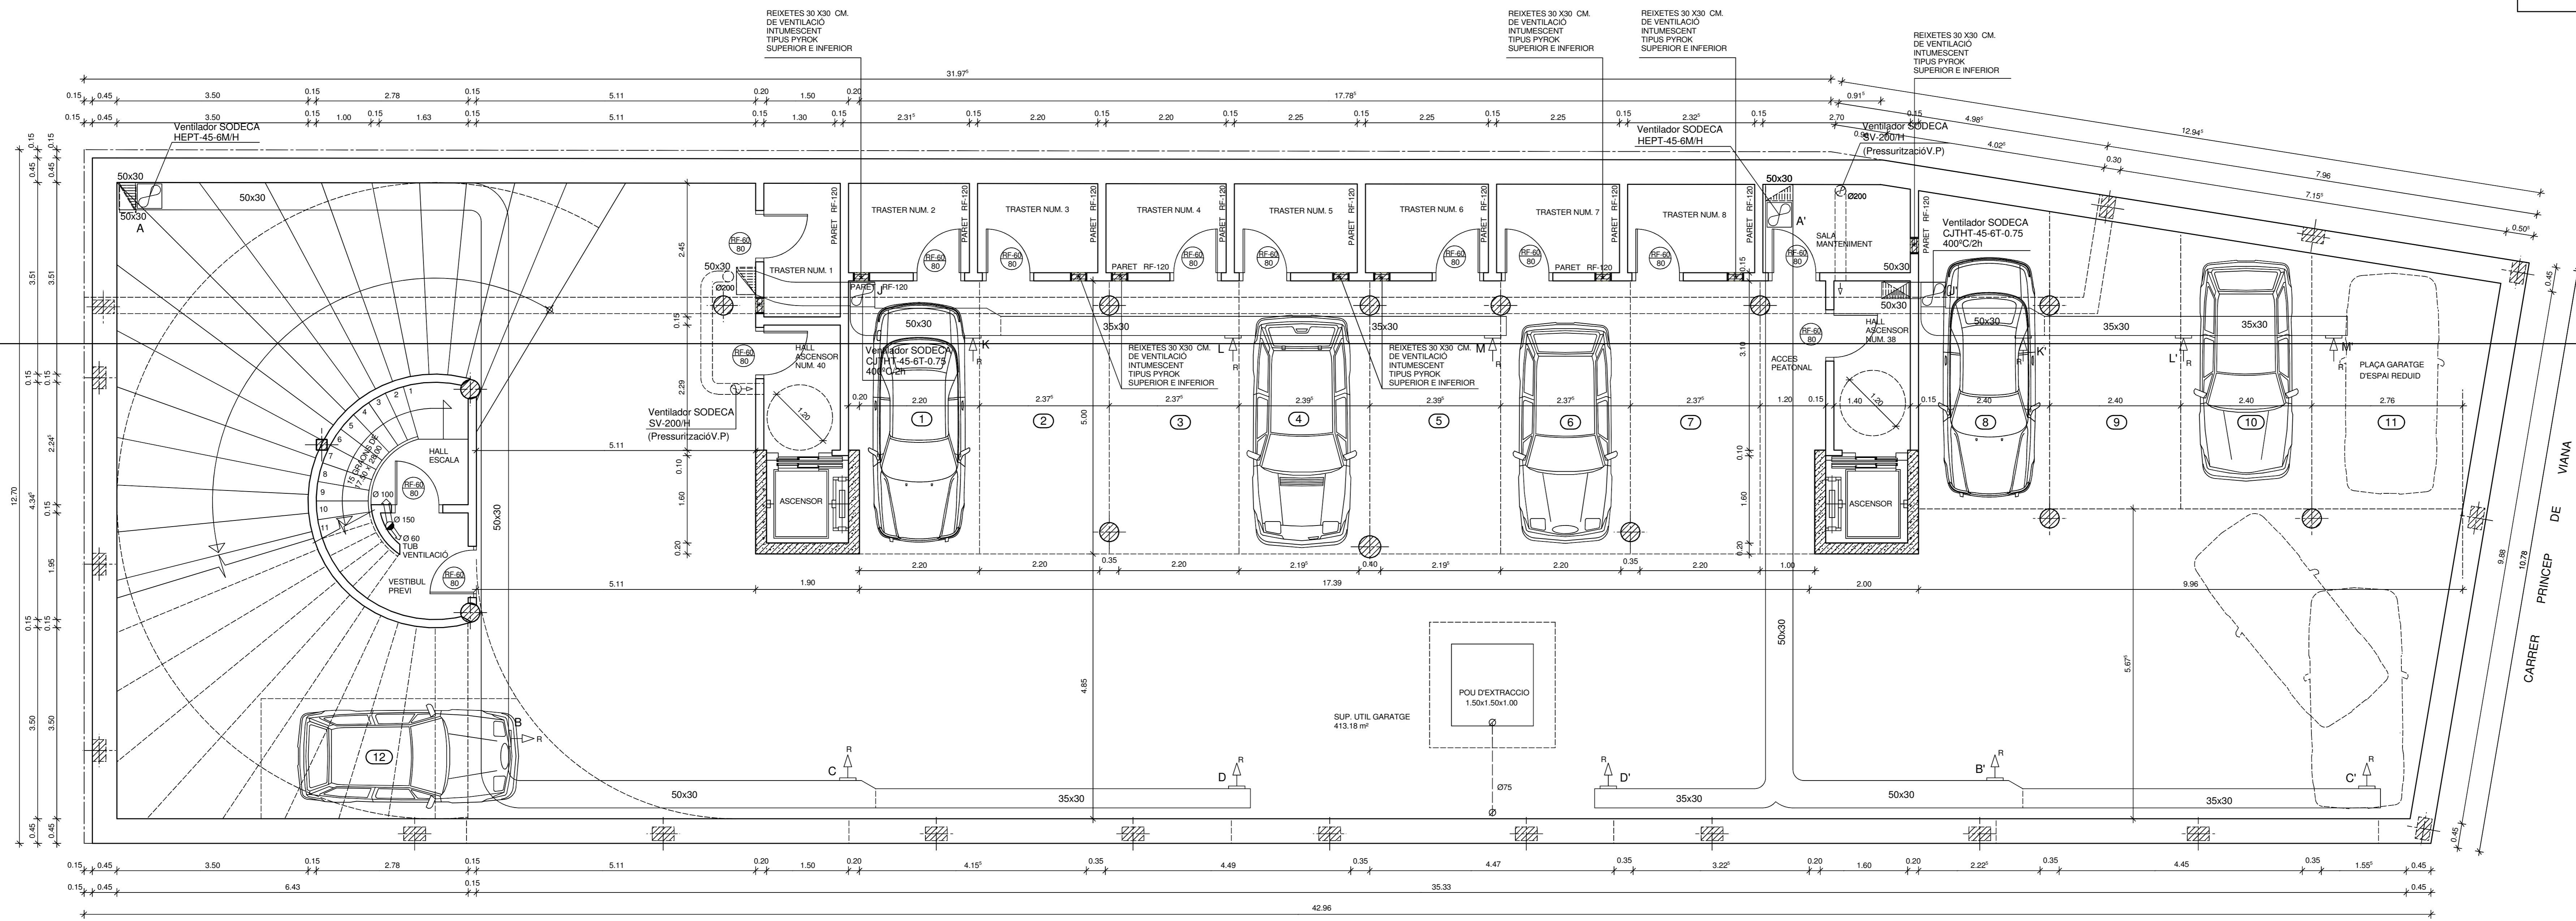

PLANTA SOTERRANI 2 on	
SUPERFÍCIE CONSTRUÏDA	538.12 M2
SUPERFÍCIE CONSTRUÏDA ESPAIS COMUNS ASCENSOR NUM. 40	6.71 M2
SUPERFÍCIE CONSTRUÏDA ESPAIS COMUNS ASCENSOR NUM. 38	7.97 M2
SUPERFÍCIE CONSTRUÏDA SORTIDA EMERGENCIA	10.94 M2
SUPERFÍCIE CONSTRUÏDA GARATGE	465.82 M2
SUPERFÍCIE CONSTRUÏDA TRASTERS	46.68 M2
SUPERFÍCIE CONSTRUÏDA TOTAL	538.12 M2

CARRER GUAYAQUIL

PROMOTOR:
INIPS 70 S.L.

PROJECTE:
PROJECTE D'EXECUCIÓ D'UN EDIFICI PLURIFAMILIAR ENTRE MITGERES

SITUACIÓ:
**CARRER GUAYAQUIL NUM. 38-40
CARRER PRINCEP DE VIANÀ**

POBLACIÓ: GRANOLLERS	PROVINCIA: BARCELONA
PLANOL: PLANTA SOTERRANI - 2	ESCALA: E = 1/50

DATA:
GRANOLLERS, DESEMBRE DE 2007

EL CLIENT

VISAT COL·LEGI D'ARQUITECTES

L'ARQUITECTE

Josep m. Serra i mallol
arquitecte

N. PLANOL
02

N. EXPEDIENT
206-5332

ANTA
arquitectura
enginyeria
urbanisme
Tel. Fax: 93.758.16.48
e-mail: anta@ocac.net